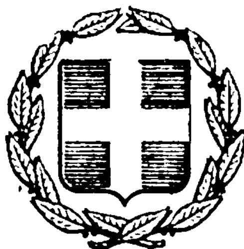



# ΕΦΗΜΕΡΙΣ ΤΗΣ ΚΥΒΕΡΝΗΣΕΩΣ
## ΤΗΣ ΕΛΛΗΝΙΚΗΣ ΔΗΜΟΚΡΑΤΙΑΣ

ΕΝ ΑΘΗΝΑΙΣ ΤΗι 28 ΦΕΒΡΟΥΑΡΙΟΥ 1978 | ΤΕΥΧΟΣ ΤΕΤΑΡΤΟΝ | ΑΡΙΘΜΟΣ ΦΥΛΛΟΥ 75


## ΠΕΡΙΕΧΟΜΕΝΑ

### ΑΠΑΛΛΟΤΡΙΩΣΕΙΣ

**ΑΠΟΦΑΣΕΙΣ**



**ΑΝΑΚΟΙΝΩΣΕΙΣ**



### ΠΟΛΕΟΔΟΜΙΑ

**ΔΙΑΤΑΓΜΑΤΑ**



## ΑΠΑΛΛΟΤΡΙΩΣΕΙΣ

**ΑΠΟΦΑΣΕΙΣ**

'Αριθ. Β. 3232/1804 (1)

Περὶ ἀναγκαστικῆς ἀπαλλοτριώσεως ἐκτάσεως στὴν περιοχὴ τῆς Κοινότητας 'Αγίας Βαρβάρας τοῦ Νομοῦ 'Ημαθίας, πρὸς ἀργιλλοληψία γιὰ τὴν κατασκευὴ τοῦ 'Υδροηλεκτρικοῦ Ἔργου 'Ασωμάτων, ὑπὲρ καὶ μὲ δαπάνη τῆς ΔΕΗ.

ΟΙ ΥΠΟΥΡΓΟΙ
ΟΙΚΟΝΟΜΙΚΩΝ ΚΑΙ ΒΙΟΜΗΧΑΝΙΑΣ
ΚΑΙ ΕΝΕΡΓΕΙΑΣ

Ἔχοντας ὑπόψη:

1. Τὶς διατάξεις τοῦ Ν.Δ. 797/1971 «περὶ ἀναγκαστικῶν ἀπαλλοτριώσεων», σὲ συνδυασμὸ μὲ τὶς διατάξεις τοῦ Β. Δ/τος 139/1971 «περὶ τῆς ἁρμοδιότητος τῶν Νομαρχῶν πρὸς κήρυξιν ἀναγκαστικῶν τινων ἀπαλλοτριώσεων».

2. Τὶς διατάξεις τῆς παραγρ. 2 τοῦ ἄρθρου 4 τοῦ Νόμου 1468/1950 «περὶ ἱδρύσεως Δημοσίας 'Επιχειρήσεως 'Ηλεκτρισμοῦ» καθὼς τροποποιήθηκε καὶ συμπληρώθηκε μεταγενέστερα δυνάμει τοῦ 'Αναγκ. Νόμου ἀριθ. 1672/1951, ὁ ὁποῖος κυρώθηκε μὲ τὸ Νόμο ἀριθ. 2113/1952.

3. Τὶς διατάξεις τοῦ ἄρθρου 9 τοῦ Α.Ν. 1566/1950 «περὶ κυρώσεως τῆς μετὰ τοῦ Οἴκου «EBASCO» συναφθείσης τὴν 20ὴν 'Ιουλίου 1950 συμβάσεως κλπ.», καθὼς οἱ διατάξεις αὐτὲς ἔχουν κυρωθεῖ, τροποποιηθεῖ καὶ συμπληρωθεῖ μὲ τὸ Νόμο ἀριθ. 1633/1951.

4. Τὴν ἀπόφαση τοῦ Διοικητικοῦ Συμβουλίου τῆς Δημοσίας 'Επιχειρήσεως 'Ηλεκτρισμοῦ ἀριθ. 96/5.4.1977, τὴν ὁποίαν ἔλαβε κατὰ τὴ συνεδρίασή του ἀριθ. 17/5.4.77, ἀποφασίζουμε:

Κηρύσσουμε τὴν ἀναγκαστικὴ ἀπαλλοτρίωση, ἐκτάσεως 410.260 μ², λόγω δημόσιας ὠφέλειας καὶ εἰδικότερα πρὸς ἀργιλλοληψία γιὰ τὴν κατασκευὴ τοῦ 'Υδροηλεκτρικοῦ Ἔργου 'Ασωμάτων. 'Η ἔκταση αὐτὴ βρίσκεται στὴν περιοχὴ τῆς Κοινότητας 'Αγίας Βαρβάρας τοῦ Νομοῦ 'Ημαθίας καὶ φαίνε-

ται μὲ τὰ στοιχεῖα Α, Β, Γ, Δ, Ε, Ζ, Η, Θ, Ι, Κ, Λ, Μ, Α, στὸ κτηματολογικὸ διάγραμμα τῆς ΔΕΗ ἀριθ. 664—06—116/14.2.1977 καὶ στὸν ἀντίστοιχο κτηματολογικὸ πίνακα, θεωρημένα μὲ ἡμερομηνία 12.10.1977 ἀπὸ τὸν ἁρμόδιο Διευθυντὴ τοῦ Ὑπουργείου Βιομηχανίας καὶ Ἐνεργείας.

Γιὰ τὴν ἔκταση ποὺ ἀπαλλοτριώνεται προβάλλουν δικαιώματα κυριότητας οἱ: 1) Ἀραμπατζῆς Ἀριστ. τοῦ Στεργ., 2) Ἀραμπατζῆς Χρῆστος τοῦ Στεργ. κλπ.

Ἡ ἀπαλλοτρίωση κηρύσσεται ὑπὲρ καὶ μὲ δαπάνη τῆς Δημόσιας Ἐπιχειρήσεως Ἠλεκτρισμοῦ (ΔΕΗ).

Ἡ ἀπόφαση αὐτὴ νὰ δημοσιευθεῖ στὴν Ἐφημερίδα τῆς Κυβερνήσεως.

Ἀθῆναι, 6 Φεβρουαρίου 1978

ΟΙ ΥΠΟΥΡΓΟΙ

| ΟΙΚΟΝΟΜΙΚΩΝ | ΒΙΟΜΗΧΑΝΙΑΣ ΚΑΙ ΕΝΕΡΓΕΙΑΣ |
|---|---|
| **ΓΙΑΝΝΗΣ ΜΠΟΥΤΟΣ** | **ΜΙΛΤΙΑΔΗΣ ΕΒΕΡΤ** |

Ἀριθ. Α. 2099/631 (2)

Περὶ ἀναγκαστικῆς ἀπαλλοτριώσεως ἀκινήτου στὸν Πειραιᾶ ὑπὲρ τοῦ ΟΤΕ γιὰ τὴν ἐπέκταση τοῦ Τηλεπικοινωνιακοῦ Κέντρου Φρεαττύας.

ΟΙ ΥΠΟΥΡΓΟΙ
ΟΙΚΟΝΟΜΙΚΩΝ ΚΑΙ ΣΥΓΚΟΙΝΩΝΙΩΝ

Ἔχοντας ὑπόψη:

1. Τὶς διατάξεις τοῦ Ν. Δ/τος 797/1971 «περὶ ἀναγκαστικῶν ἀπαλλοτριώσεων», σὲ συνδυασμὸ μὲ τὶς διατάξεις τοῦ Β. Δ/τος 139/1971 «περὶ τῆς ἁρμοδιότητος τῶν Νομαρχῶν πρὸς κήρυξιν ἀναγκαστικῶν τινων ἀπαλλοτριώσεων».

2. Τὶς διατάξεις τοῦ ἄρθρου 52 τοῦ Ν. Δ/τος 165/1973 «περὶ Ὀργανισμοῦ Τηλεπικοινωνιῶν τῆς Ἑλλάδος», ἀποφασίζουμε:

Κηρύσσουμε τὴν ἀναγκαστικὴ ἀπαλλοτρίωση, ἐκτάσεως ἐμβαδοῦ 1.161,38 μ², λόγω δημόσιας ὠφέλειας καὶ εἰδικότερα γιὰ τήν, ἀπὸ τὸν Ὀργανισμὸ Τηλεπικοινωνιῶν τῆς Ἑλλάδος Α.Ε., ἐπέκταση τοῦ Τηλεπικοινωνιακοῦ Κέντρου Φρεαττύας ποὺ βρίσκεται στὸν Πειραιᾶ Νομοῦ Ἀττικῆς καὶ ἐπὶ τῶν ὁδῶν Σαχτούρη καὶ Θεοχάρη Ἀντωνίου. Ἡ ἔκταση αὐτὴ φαίνεται μὲ στοιχεῖα Α—Β—Γ—Δ—Α στὸ ἀπὸ μήνα Αὔγουστο 1973 κτηματολογικὸ διάγραμμα τοῦ Πολιτικοῦ Μηχανικοῦ Ἰωάννη Γούλα καὶ στὸν ἀντίστοιχο κτηματολογικὸ πίνακα τοῦ ἰδίου μηχανικοῦ, θεωρημένα ἀπὸ τὸν Γενικὸ Διευθυντὴ τοῦ Ὑπουργείου Συγκοινωνιῶν.

Στὴν ἔκταση ποὺ ἀπαλλοτριώνεται προβάλλει δικαιώματα κυριότητας ὁ Δῆμος Πειραιῶς.

Ἡ ἀπαλλοτρίωση κηρύσσεται ὑπὲρ τοῦ Ὀργανισμοῦ Τηλεπικοινωνιῶν τῆς Ἑλλάδος καὶ μὲ δαπάνη του.

Ἡ ἀπόφαση αὐτὴ νὰ δημοσιευθεῖ στὴν Ἐφημερίδα τῆς Κυβερνήσεως.

Ἀθῆναι, 4 Φεβρουαρίου 1978

ΟΙ ΥΠΟΥΡΓΟΙ

| ΟΙΚΟΝΟΜΙΚΩΝ | ΣΥΓΚΟΙΝΩΝΙΩΝ |
|---|---|
| **ΠΑΝΑΓΙΩΤΗΣ ΜΠΟΚΟΒΟΣ** | **ΓΕΩΡΓΙΟΣ ΜΟΥΤΣΙΟΣ** |

Ἀριθ. 1431 (3)

Περὶ ἀναγκαστικῆς ἀπαλλοτριώσεως ἐκτάσεως 1240 μ² γιὰ τὴν κατασκευὴ ἀποστραγγιστικοῦ χάνδακα στὴ Ζώνη Γ3 Ἀλφειοῦ γιὰ τὴν κανονικὴ ἀποστράγγιση τῆς περιοχῆς.

Ο ΝΟΜΑΡΧΗΣ ΗΛΕΙΑΣ

Ἔχοντας ὑπόψη:

1) Τὶς διατάξεις τοῦ Ν.Δ. 797/71 «περὶ ἀναγκαστικῶν ἀπαλλοτριώσεων» σὲ συνδυασμὸ μὲ τὶς διατάξεις τοῦ ἀριθ. 139/71 Β.Δ. «περὶ ἁρμοδιότητος τῶν Νομαρχῶν πρὸς κήρυξιν ἀναγκαστικῶν τινων ἀπαλλοτριώσεων».

2) Τὶς διατάξεις τοῦ ἄρθρου 33 τοῦ Ν.Δ. 3881/58 «περὶ Ἐγγείων Βελτιώσεων».

3) Τὴν ἀριθ. Α. 22505/28.8.1975 ἀπόφαση τῆς Νομαρχίας Ἠλείας.

4) Τὴν ἀριθ. 10079/6.12.1977 ἀναφορὰ τῆς 1ης Δ.Ε.Κ.Ε. Πατρῶν, ἀποφασίζουμε:

Κηρύσσουμε ἀναγκαστικῶς ἀπαλλοτριωτέα, γιὰ λόγους δημόσιας ὠφέλειας, δηλαδὴ γιὰ τὴν κατασκευὴ ἀποστραγγιστικοῦ χάνδακα στὴ Ζώνη Γ3 Ἀλφειοῦ γιὰ τὴν κανονικὴ ἀποστράγγιση τῆς περιοχῆς, ἀγροτικὴ ἔκταση 1240 μ², ὅπως φαίνεται στὸ ἀπὸ 9.12.1977 κτηματολογικὸ διάγραμμα κλίμακα 1:2.000 καὶ τὸν οἰκεῖο κτηματολογικὸ πίνακα, συνταγμένα ἀπὸ τὸ Μηχανικὸ Στέργιο Στεργίου τὰ ὁποῖα ἔχουν θεωρηθεῖ κανονικὰ ἀπὸ τὸν Προϊστάμενο τῆς 1ης Δ.Ε.Κ.Ε. Πατρῶν.

Ἡ ἀπαλλοτρίωση γίνεται γιὰ τὸ Δημόσιο καὶ μὲ δαπάνες του, καὶ ἡ σχετικὴ δαπάνη θὰ ἀντιμετωπισθεῖ ἀπὸ τίς, γιὰ ἔργα δημοσίων ἐπενδύσεων, πιστώσεις ἁρμοδιότητας τοῦ Ὑπουργείου Δημοσίων Ἔργων (ἔργο ἀριθ. 07220).

Στὴν ἀπαλλοτριούμενη ἔκταση προβάλλει δικαιώματα κυριότητας ὁ Θεοχαρόπουλος Ἀνδρέας τοῦ Γεωργίου.

Ἡ ἀπόφαση αὐτὴ θὰ δημοσιευθεῖ στὴν Ἐφημερίδα τῆς Κυβερνήσεως.

Πύργος, 7 Φεβρουαρίου 1978

Ὁ Νομάρχης
ΑΝΔΡΕΑΣ ΝΙΚΟΛΑΟΥ

Ἀριθ. ΟΕ. 567 (4)

Περὶ ἀναγκαστικῆς ἀπαλλοτιώσεως ἀγροτικοῦ ἀκινήτου γιὰ τὴ διατήρηση, συντήρηση καὶ ἀξιοποίηση ἀρχαίου λαξευτοῦ τάφου στὸ Ν. Σερρῶν.

Ο ΝΟΜΑΡΧΗΣ ΣΕΡΡΩΝ

Ἔχοντας ὑπόψη:

1. Τὶς διατάξεις τοῦ Ν.Δ. 797/1971 «περὶ ἀναγκαστικῶν ἀπαλλοτριώσεων», σὲ συνδυασμὸ μὲ τὶς διατάξεις τοῦ Β. Δ/τος 139/1971 «περὶ τῆς ἁρμοδιότητος τῶν Νομαρχῶν πρὸς κήρυξιν ἀναγκαστικῶν τινων ἀπαλλοτριώσεων».

2. Τὶς διατάξεις τοῦ ἄρθρου 1 τοῦ Νόμου ΒΡΞΖ/1893 «περὶ ἀναγκαστικῆς ἀπαλλοτριώσεως ἀκινήτων πρὸς συντήρησιν ἢ ἀνεύρεσιν ἀρχαιοτήτων».

3. Τὰ ἀριθ. Φ. 1148/12299/5.3.1977 καὶ Φ. 1148/68850/29.12.1977 ἔγγραφα τοῦ Ὑπουργείου Πολιτισμοῦ καὶ Ἐπιστημῶν καὶ τὸ ἀριθ. 20/8.12.1976 ἀπόσπασμα συνεδριάσεως τοῦ Ἀρχαιολογικοῦ Συμβουλίου, ἀποφασίζουμε:

Κηρύσσουμε ἀναγκαστικὴ ἀπαλλοτρίωση, λόγω δημόσιας ὠφέλειας καὶ εἰδικότερα γιὰ τὴ διατήρηση, συντήρηση καὶ ἀξιοποίηση ἀρχαίου λαξευτοῦ τάφου, ἀγροτικὴ ἔκταση συνολικοῦ ἐμβαδοῦ 1.585,50 τ.μ. ποὺ φαίνεται στὸ κτηματολογικὸ διάγραμμα καὶ στὸν πάνω σ' αὐτὸ κτηματολογικὸ πίνακα τοῦ Γραφείου Μελετῶν τοῦ Τ.Α.Π. καὶ Α., θεωρημένο στὶς 12.5.1976 ἀπὸ τὴ Δ/νση Ἀναστηλώσεων τοῦ Ὑπουργείου Πολιτισμοῦ καὶ Ἐπιστημῶν.

Στὴν ἔκταση ποὺ ἀπαλλοτριώνεται προβάλλει δικαιώματα κυριότητας ὁ Θεόδωρος Καραμπέτσας.

Ἡ ἀπαλλοτρίωση κηρύσσεται ὑπὲρ τοῦ Δημοσίου καὶ μὲ δαπάνες τοῦ Ταμείου Ἀρχαιολογικῶν Πόρων καὶ Ἀπαλλοτριώσεων.

Ἡ ἀπόφαση αὐτὴ νὰ δημοσιευθεῖ στὴν Ἐφημερίδα τῆς Κυβερνήσεως.

Σέρραι, 31 Ἰανουαρίου 1978

Ὁ Νομαρχῶν Διευθυντὴς
Γ. ΤΟΛΙΑΣ

**ΑΝΑΚΟΙΝΩΣΕΙΣ**

'Αριθ. Φ. 948/3527 (5)

Περὶ εἰδοποιήσεως γιὰ τὴν παρακατάθεση ἀποζημιώσεως ἀπὸ ἀναγκαστικὴ ἀπαλλοτρίωση στὴν ἀρχαία 'Ακρόπολη Ρόδου.

**Ο ΥΠΟΥΡΓΟΣ ΠΟΛΙΤΙΣΜΟΥ ΚΑΙ ΕΠΙΣΤΗΜΩΝ**

1. Σύμφωνα μὲ τὶς διατάξεις τῶν ἄρθρων 7 καὶ 8 τοῦ ΝιΔ. 797/1971 «περὶ ἀναγκαστικῶν ἀπαλλοτριώσεων», πληροφοροῦμε ὅσους:

α) Ἔχουν δικαιώματα κυριότητας ἢ ἄλλα ἐμπράγματα δικαιώματα στὸ ἀκίνητο ποὺ ἀπαλλοτριώθηκε δυνάμει τῆς Π.8472/6041/28.8.73 κοινῆς ὑπουργικῆς ἀποφάσεως τῶν Ὑπουργῶν Οἰκονομικῶν καὶ Πολιτισμοῦ καὶ Ἐπιστημῶν (ΦΕΚ 253/25.9.73 τ. Δ'), γιὰ ἀρχαιολογικοὺς σκοποὺς στὴν ἀρχαία 'Ακρόπολη Ρόδου.

β) Ἔχουν ἐγγράψει ὑποθήκη ἢ ἔχουν ἐπιβάλει κατάσχεση ἢ μὲ ὁποιοδήποτε τρόπο διεκδικοῦν τὸ ἀκίνητο ποὺ ἀπαλλοτριώθηκε, ὅτι ἡ ἀποζημίωση ποὺ καθόρισε τὸ Ἐφετεῖο Δωδεκανήσου μὲ τὴν ἀπόφασή του ἀριθμὸς 112/1975 γιὰ τὸ ἀκίνητο καὶ γιὰ τὰ ὑπερκείμενα αὐτοῦ, ὅπως αὐτὰ φαίνονται στὸ κτηματολογικὸ διάγραμμα ποὺ συνοδεύει τὴν ἀπόφαση ἀπαλλοτριώσεως καὶ στὸ σχετικὸ κτηματολογικὸ πίνακα ἔχει κατατεθεῖ στὸ Ταμεῖο Παρακαταθηκῶν καὶ Δανείων (Κεντρικὴ Ὑπηρεσία) καὶ ἔχει ἐκδοθεῖ γραμμάτιο συστάσεως παρακαταθήκης ἀριθμὸς 482470/2.2.78 δέκα ἑκατομμύρια ἑκατὸν ὀγδόντα μία χιλιάδες πεντακόσιες πενήντα (10.181.550) δραχμές.

2. Ἡ ἀποζημίωση αὐτὴ εἶναι ἀποδοτέα στοὺς δικαιούχους ποὺ θὰ ἀναγνωρισθοῦν σύμφωνα μὲ τὸ Νόμο.

Ἡ ἀνακοίνωση αὐτὴ νὰ δημοσιευθεῖ στὴν Ἐφημερίδα τῆς Κυβερνήσεως.

Ἀθῆναι, 8 Φεβρουαρίου 1978

Μὲ ἐντολὴ Ὑπουργοῦ
Ὁ Γενικὸς Ἐπιθεωρητὴς κ.ἀ.α.
ΓΡΗΓΟΡΙΟΣ ΚΩΝΣΤΑΝΤΙΝΟΠΟΥΛΟΣ

'Αριθ. 153/Φ. 88 (6)

Περὶ εἰδοποιήσεως γιὰ τὴν παρακατάθεση ἀποζημιώσεως ἀπὸ ἀναγκαστικὴ ἀπαλλοτρίωση γιὰ τὴν ἐπέκταση τῶν ἐγκαταστάσεων προσωπικοῦ Α/Δ Σούδας.

Ο ΝΟΜΑΡΧΗΣ ΧΑΝΙΩΝ

1. Σύμφωνα μὲ τὶς διατάξεις τῶν ἄρθρων 7 καὶ 8 τοῦ Ν.Δ. 797/1971 «περὶ ἀναγκαστικῶν ἀπαλλοτριώσεων» πληροφοροῦμε ὅσους:

α) Ἔχουν δικαιώματα κυριότητας ἢ ἄλλα ἐμπράγματα δικαιώματα στὰ ἀκίνητα ποὺ ἀπαλλοτριώθηκαν δυνάμει τῆς κ.ὑ.ἀ. Α. 5692/1380/1976 — ΦΕΚ 187/Δ'/26.6.1976, γιὰ τὴν ἐπέκταση τῶν ἐγκαταστάσεων προσωπικοῦ Α/Δ Σούδας.

β) Ἔχουν ἐγγράψει ὑποθήκη ἢ ἔχουν ἐπιβάλει κατάσχεση ἢ μὲ ὁποιοδήποτε τρόπο διεκδικοῦν τὰ ἀκίνητα ποὺ ἀπαλλοτριώθηκαν, ὅτι ἡ ἀποζημίωση ποὺ καθόρισε τὸ Ἐφετεῖο Κρήτης μὲ τὴν ἀπόφασή του ἀριθ. 189/1977, γιὰ τὰ ἀκίνητα καὶ τὰ ὑπερκείμενα αὐτῶν, ὅπως φαίνονται στὸ κτηματολογικὸ διάγραμμα ποὺ συνοδεύει τὴν ἀπόφαση ἀπαλλοτριώσεως καὶ στὸ σχετικὸ κτηματολογικὸ πίνακα, ἔχει κατατεθεῖ στὸ Ταμεῖο Παρακαταθηκῶν καὶ Δανείων, (Γραφεῖο Παρακαταθηκῶν Α' Χανίων) καὶ ἔχει ἐκδοθεῖ γραμμάτιο συστάσεως παρακαταθήκης ἀριθμὸς 15279/11.1.1978 γιὰ τριακόσιες ἑβδομήκοντα ὀκτὼ χιλ. ὀκτακοσίες (378.800) δρχ.

2. Ἡ ἀποζημίωση αὐτὴ εἶναι ἀποδοτέα στοὺς δικαιούχους ποὺ θὰ ἀναγνωρισθοῦν σύμφωνα μὲ τὸ Νόμο.

Ἡ ἀνακοίνωση αὐτὴ νὰ δημοσιευθεῖ στὴν Ἐφημερίδα τῆς Κυβερνήσεως.

Χανιά, 31 Ἰανουαρίου 1978

Ὁ Νομάρχης
ΑΛΕΞΑΝΔΡΟΣ Γ. ΤΣΑΚΩΝΑΣ

# ΠΟΛΕΟΔΟΜΙΑ

**ΔΙΑΤΑΓΜΑΤΑ**

(7)

Περὶ τροποποιήσεως τοῦ ρυμοτομικοῦ σχεδίου Ἄρτης

**Ο ΠΡΟΕΔΡΟΣ ΤΗΣ ΕΛΛΗΝΙΚΗΣ ΔΗΜΟΚΡΑΤΙΑΣ**

Ἔχοντες ὑπ' ὄψει τὰς διατάξεις τοῦ ἀπὸ 17 Ἰουλίου 1923 Ν. Δ/τος «περὶ σχεδίων πόλεων κ.λπ.», ὡς μεταγενεστέρως ἐτροποποιήθησαν καὶ συνεπληρώθησαν καὶ εἰδικώτερον τῶν ἄρθρων 2(παρ. 1),3,9 καὶ 70 αὐτοῦ, καὶ ἰδόντες τὰς ὑπ' ἀριθ. 25/1976 καὶ 67/1976 πράξεις τοῦ Δημοτικοῦ Συμβουλίου Ἀρταίων, τὰς ὑπ' ἀριθμ. 934/1976, 1134/1976, 248/1977 καὶ 848/1977 γνωμοδοτήσεις τοῦ Συμβουλίου Δημοσίων Ἔργων (Τμῆμα Μελετῶν), ὡς καὶ τὰς ὑπ' ἀριθμ. 514/1977 καὶ 1064/1977 γνωμοδοτήσεις τοῦ Συμβουλίου τῆς Ἐπικρατείας προτάσεις τοῦ ἐπὶ τῶν Δημοσίων ἔργων Ὑπουργοῦ, ἀπεφασίσαμεν:

Ἄρθρον μόνον.

1. Ἐγκρίνεται ἡ τροποποίησις τοῦ ρυμοτομικοῦ σχεδίου Ἄρτης κατὰ τὸ ὑπ' ἀριθμ. 254 οἰκοδομικὸν τετράγωνον καὶ δὴ κατὰ τὴν συμβολὴν τῶν ὁδῶν Ἁγίας Φανερωμένης καὶ Κρυστάλλη, ὡς ἐμφαίνεται εἰς τὸ ὑπὸ τοῦ Γενικοῦ Διευθυντοῦ Οἰκισμοῦ τεθεωρημένον διὰ τῆς ὑπ' ἀριθμ. Γ. 32744/1977 πράξεως αὐτοῦ σχετικὸν πρωτότυπον διάγραμμα ὑπὸ κλίμακα 1 : 500, οὗτινος συνοπτικὸν ἀντίτυπον δημοσιεύεται μετὰ τοῦ παρόντος.

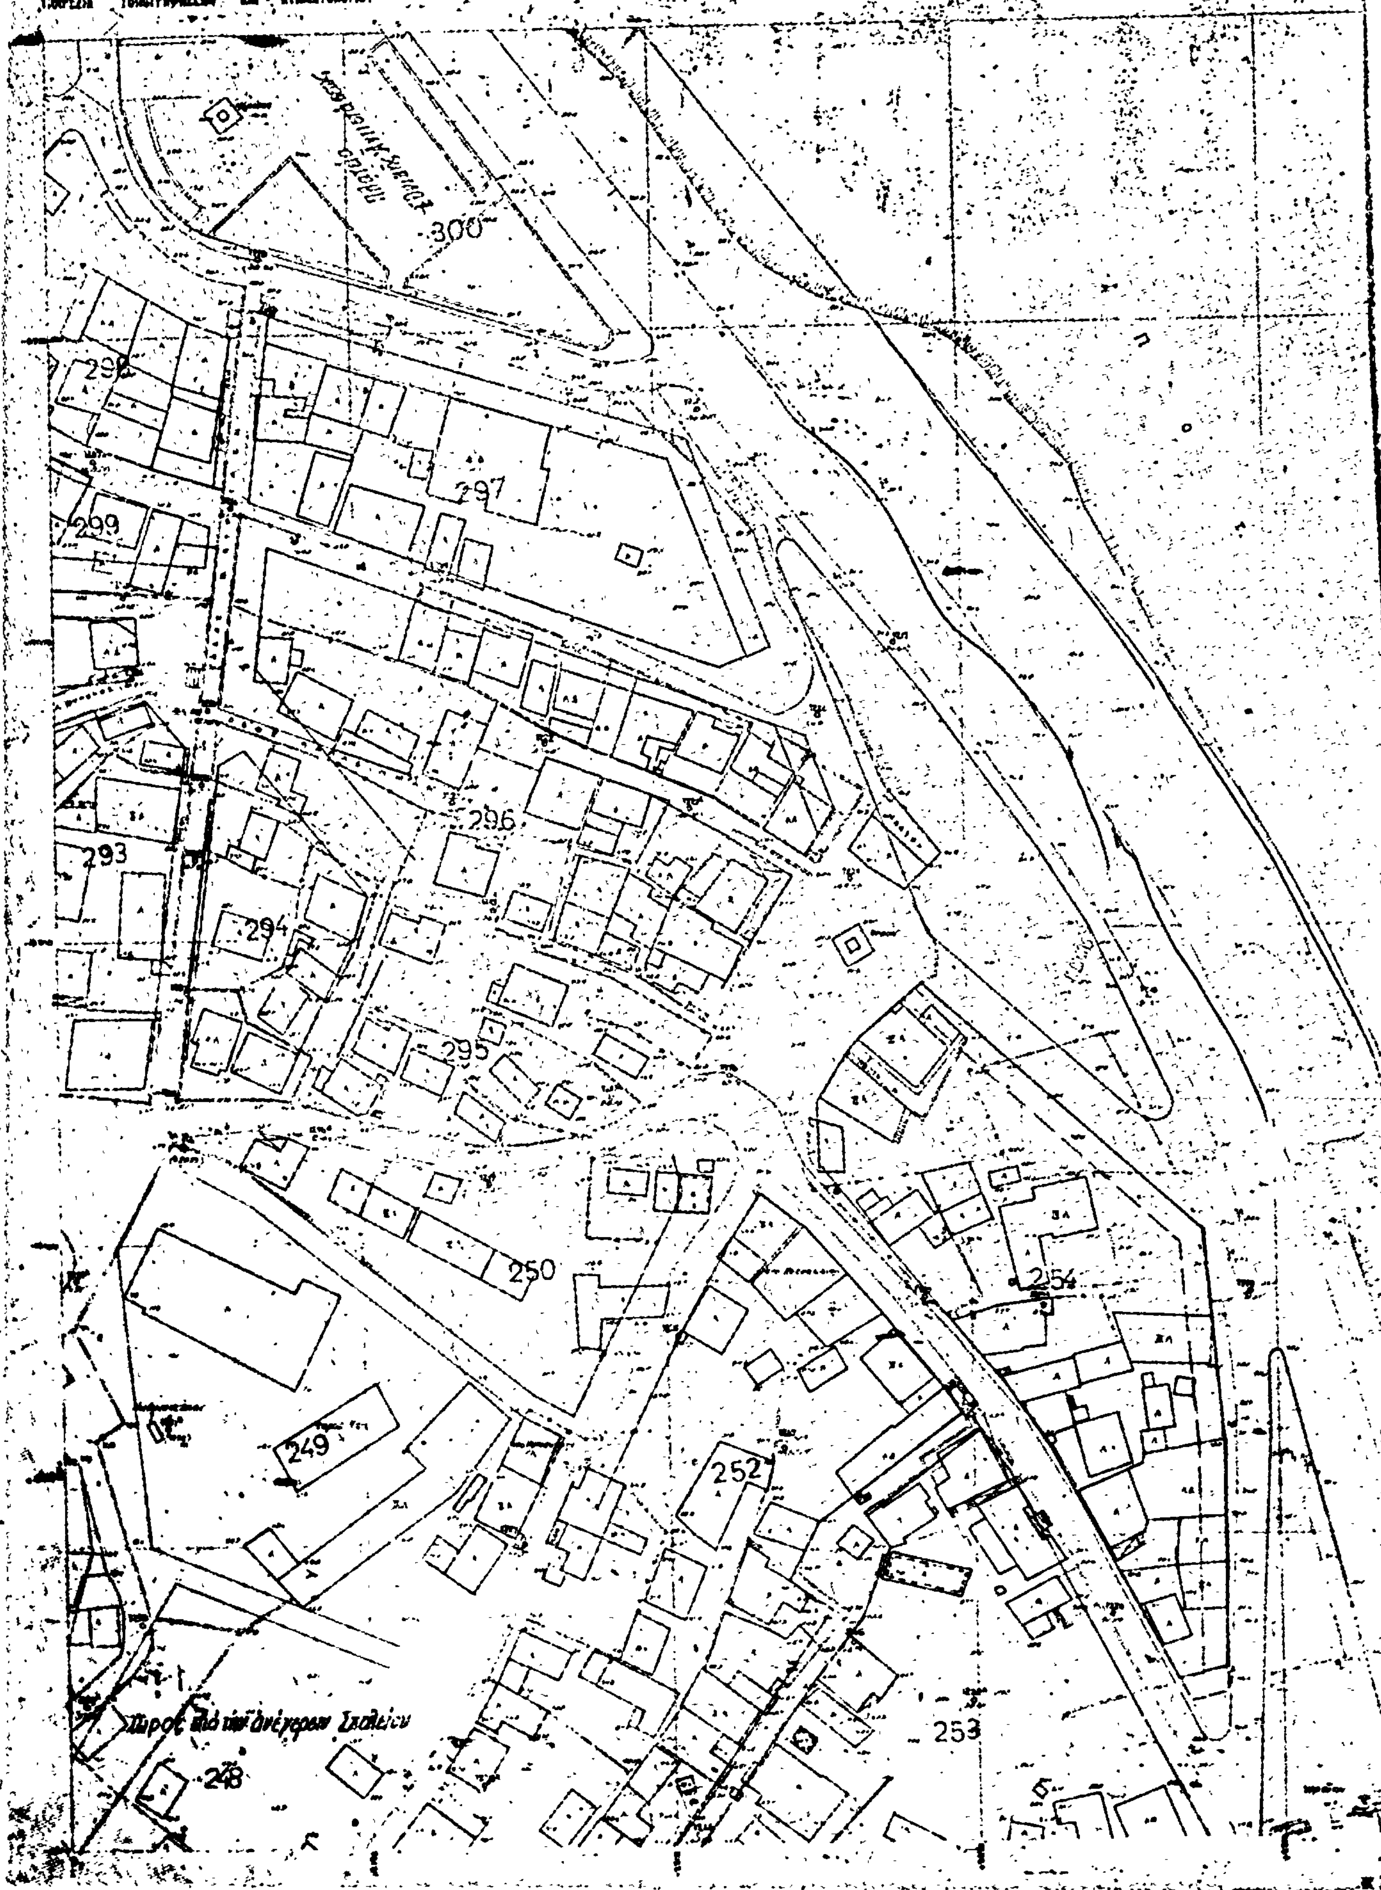
2. Καταργεῖται τὸ προβλεπόμενον ὑπὸ τοῦ ἐγκεκριμένου ρυμοτομικοῦ σχεδίου προκήπιον (πρασιὰ) ἐπὶ τῶν οἰκοπέδων, ᾠκοδομημένων ἢ μή, τῶν κειμένων ἐντὸς τοῦ ὡς ἄνω οἰκοδομικοῦ τετραγώνου διὰ μετατροπῆς αὐτοῦ εἰς οἰκοδομήσιμον χῶρον, ὡς ἐμφαίνεται εἰς τὸ ἐν τῇ προηγουμένῃ παραγράφῳ μνημονευόμενον διάγραμμα.

Εἰς τὸν αὐτὸν ἐπὶ τῶν Δημοσίων Ἔργων Ὑπουργόν, ἀνατίθεμεν τὴν δημοσίευσιν καὶ ἐκτέλεσιν τοῦ παρόντος Διατάγματος.

Ἐν Ἀθήναις τῇ 1 Φεβρουαρίου 1978

Ο ΠΡΟΕΔΡΟΣ ΤΗΣ ΔΗΜΟΚΡΑΤΙΑΣ
**ΚΩΝΣΤΑΝΤΙΝΟΣ Δ. ΤΣΑΤΣΟΣ**

Ο ΥΠΟΥΡΓΟΣ ΔΗΜΟΣΙΩΝ ΕΡΓΩΝ
**ΝΙΚΟΛΑΟΣ ΖΑΡΝΤΙΝΙΔΗΣ**


ΥΠΟΥΡΓΕΙΟΝ ΔΗΜΟΣΙΩΝ ΕΡΓΩΝ
Περιοχή: ΑΡΤΑ
300
298
297
299
296
293
294
295
250
254
249
252
253
248

... 32743/1977

... 27 ...

Ε. ΣΤΑΘΑΚΗΣ

... 1:500

(8)

Περὶ τροποποιήσεως τοῦ ρυμοτομικοῦ σχεδίου Δράμας.

## Ο ΠΡΟΕΔΡΟΣ
## ΤΗΣ ΕΛΛΗΝΙΚΗΣ ΔΗΜΟΚΡΑΤΙΑΣ

Ἔχοντες ὑπ' ὄψει τὰς διατάξεις τοῦ ἀπὸ 17 Ἰουλίου 1923 Ν. Δ/τος «περὶ σχεδίων πόλεων κλπ». ὡς μεταγενεστέρως ἐτροποποιήθησαν καὶ συνεπληρώθησαν καὶ εἰδικώτερον τῶν ἄρθρων 3 καὶ 70 αὐτοῦ, καὶ ἰδόντες τὴν ὑπ' ἀριθ. 251/1976 πρᾶξιν τοῦ Δημοτικοῦ Συμβουλίου Δράμας ὡς καὶ τὴν ὑπ' ἀριθ. 1213/1977 γνωμοδότησιν τοῦ Συμβουλίου Δημοσίων Ἔργων (Τμῆμα Μελετῶν) προτάσει τοῦ ἐπὶ τῶν Δημοσίων Ἔργων Ὑπουργοῦ, ἀπεφασίσαμεν :

Ἄρθρον Μόνον

Ἐγκρίνεται ἡ τροποποίησις τοῦ ρυμοτομικοῦ σχεδίου Δράμας εἰς τὸ ὑπ' ἀριθ. 246 οἰκοδομικὸν τετράγωνον καὶ εἰδικώτερον εἰς τὴν συμβολὴν τῶν ὁδῶν Ἀντιγόνου καὶ Μεγάλου Ἀλεξάνδρου, ὡς ἐμφαίνεται εἰς τὸ ὑπὸ τοῦ Γενικοῦ Διευθυντοῦ Οἰκισμοῦ τεθεωρημένον διὰ τῆς ὑπ' ἀριθ. Γ. 375/1978 πράξεως αὐτοῦ σχετικὸν πρωτότυπον διάγραμμα ὑπὸ κλίμακα 1:500, τοῦ ὁποίου συνοπτικὸν ἀντίτυπον δημοσιεύεται μετὰ τοῦ παρόντος.

Εἰς τὸν αὐτὸν ἐπὶ τῶν Δημοσίων Ἔργων Ὑπουργὸν ἀνατίθεμεν τὴν δημοσίευσιν καὶ ἐκτέλεσιν τοῦ παρόντος Διατάγματος.

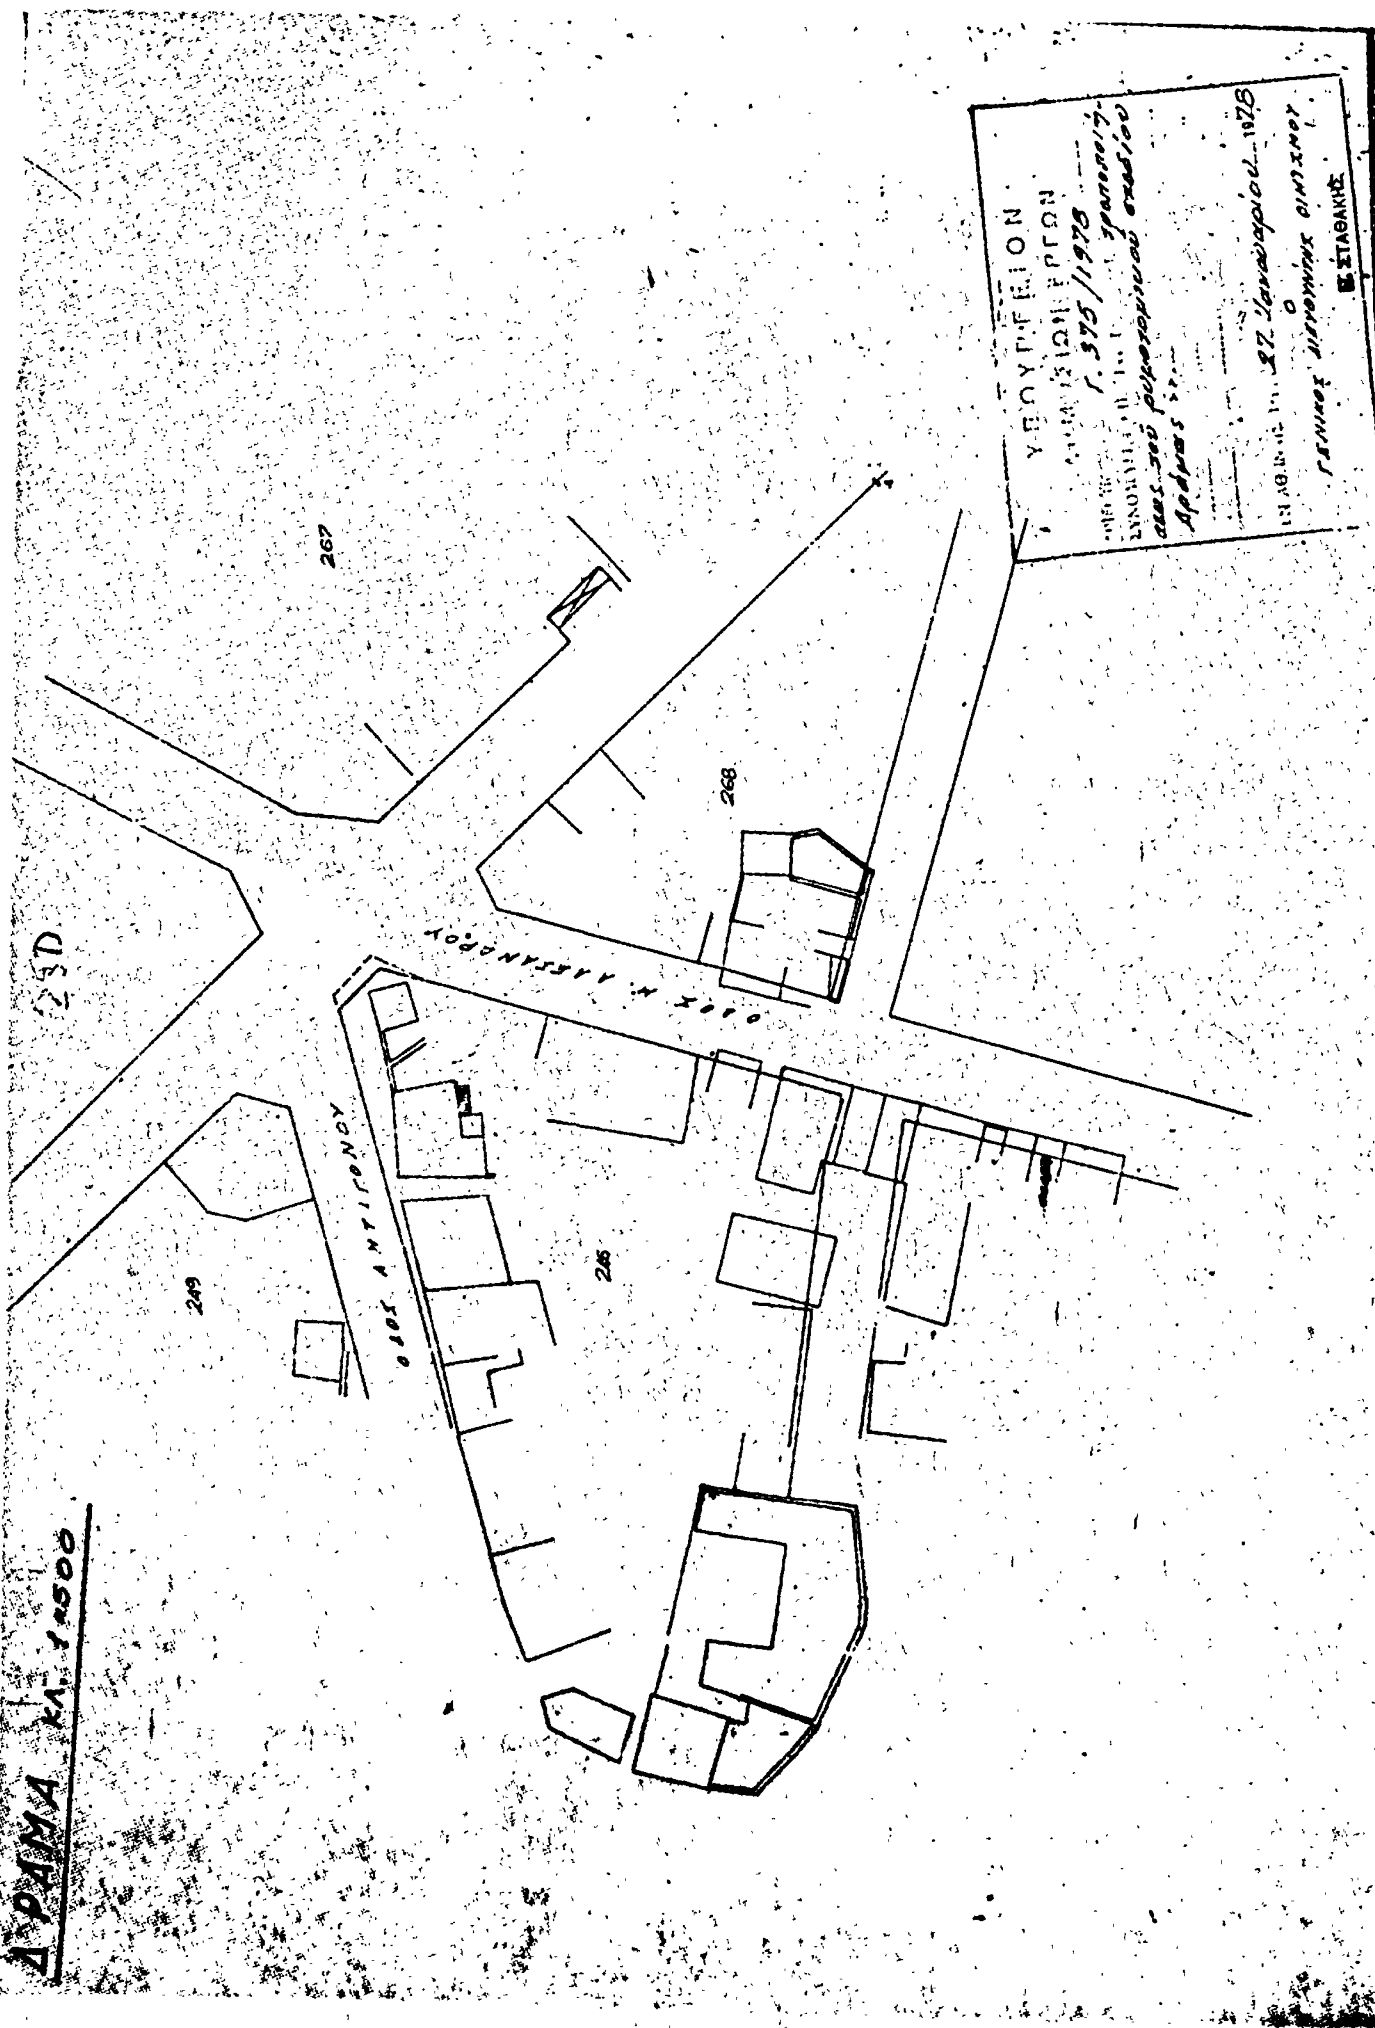
Ἐν Ἀθήναις τῇ 31 Ἰανουαρίου 1978

Ο ΠΡΟΕΔΡΟΣ ΤΗΣ ΔΗΜΟΚΡΑΤΙΑΣ

**ΚΩΝΣΤΑΝΤΙΝΟΣ Δ. ΤΣΑΤΣΟΣ**

Ο ΥΠΟΥΡΓΟΣ ΔΗΜΟΣΙΩΝ ΕΡΓΩΝ

**ΝΙΚΟΛΑΟΣ ΖΑΡΝΤΙΝΙΔΗΣ**


ΔΡΑΜΑ ΚΛ. 1:500
23D
267
268
249
ΟΔΟΣ Μ. ΑΛΕΞΑΝΔΡΟΥ
ΟΔΟΣ ΑΝΤΙΓΟΝΟΥ
ΥΠΟΥΡΓΕΙΟΝ
ΔΗΜΟΣΙΩΝ ΕΡΓΩΝ
Γ. 375/1978
27 Ιανουαρίου 1978
Ο
ΓΕΝΙΚΟΣ ΔΙΕΥΘΥΝΤΗΣ ΟΙΚΙΣΜΟΥ
Ε. ΣΤΑΘΑΚΗΣ

# Η ΓΕΝΙΚΗ ΔΙΕΥΘΥΝΣΗ ΤΟΥ ΕΘΝΙΚΟΥ ΤΥΠΟΓΡΑΦΕΙΟΥ

## ΓΝΩΣΤΟΠΟΙΕΙ ΟΤΙ:

Ἡ ἐτήσια συνδρομή τῆς Ἐφημερίδας τῆς Κυβερνήσεως, ἡ τιμή τῶν φύλλων της πού πουλιοῦνται τμηματικά καί τά τέλη δημοσιεύσεων στήν Ἐφημερίδα τῆς Κυβερνήσεως, καθορίσθηκαν ἀπό 1 Ἰανουαρίου 1974 ὡς ἀκολούθως:

## Α' ΕΤΗΣΙΕΣ ΣΥΝΔΡΟΜΕΣ

| | | |
|---|---|---|
| 1. Γιά τό Τεῦχος Α' | Δραχ. | 600 |
| 2. » » » Β' | » | 700 |
| 3. » » » Γ' | » | 500 |
| 4. » » » Δ' | » | 1.000 |
| 5. » » » Νομικῶν Προσώπων Δ.Δ. κτλ | » | 500 |
| 6. » » » Παράρτημα | » | 300 |
| 7. » » » Ἀνωνύμων Ἑταιρειῶν κτλ. | » | 3.000 |
| 8. » » Δελτίο Ἐμπορικῆς καί Βιομηχανικῆς Ἰδιοκτησίας | » | 200 |
| 9. Γιά ὅλα τά τεύχη καί τό Δ.Ε.Β.Ι. | » | 6.000 |

Οἱ Δῆμοι καί οἱ Κοινότητες τοῦ Κράτους καταβάλλουν τό 1/2 τῶν ἀνωτέρω συνδρομῶν.

Ὑπέρ τοῦ Ταμείου Ἀλληλοβοηθείας Προσωπικοῦ τοῦ Ἐθνικοῦ Τυπογραφείου (ΤΑΠΕΤ) ἀναλογοῦν τά ἑξῆς ποσά:

| | | |
|---|---|---|
| 1. Γιά τό Τεῦχος Α' | Δραχ. | 30 |
| 2. » » » Β' | » | 35 |
| 3. » » » Γ' | » | 25 |
| 4. » » » Δ' | » | 50 |
| 5. » » » Νομικῶν Προσώπων Δημοσίου Δικαίου κτλ | » | 25 |
| 6. » » » Παράρτημα | » | 15 |
| 7. » » » Ἀνωνύμων Ἑταιρειῶν κτλ. | » | 150 |
| 8. » » Δελτίο Ἐμπ. καί Βιομ. Ἰδιοκτησίας | » | 10 |
| 9. Γιά ὅλα τά τεύχη | » | 300 |

## Β'. ΤΙΜΗ ΦΥΛΛΩΝ

Ἡ τιμή πωλήσεως κάθε φύλλου, μέχρις 8 σελ., εἶναι 3 δρχ., ἀπό 9 ὡς 40 σελ. 8 δρχ., ἀπό 41 ὡς 80 σελ. 15 δρχ., ἀπό 81 σελ. καί ἄνω ἡ τιμή πωλήσεως κάθε φύλλου προσαυξάνεται κατά 15 δρχ. ἀνά 80 σελίδες.

## Γ'. ΤΕΛΗ ΔΗΜΟΣΙΕΥΣΕΩΝ

**Ι. Στό Τεῦχος Ἀνωνύμων Ἑταιρειῶν καί Ἑταιρειῶν Περιωρισμένης Εὐθύνης :**

**Α'. Δημοσιεύματα Ἀνωνύμων Ἑταιρειῶν :**

| | | |
|---|---|---|
| 1. Τῶν δικαστικῶν πράξεων | Δραχ. | 400 |
| 2. Τῶν καταστατικῶν Ἀνωνύμων Ἑταιρειῶν | » | 10.000 |
| 3. Τῶν τροποποιήσεων τῶν καταστατικῶν τῶν Ἀνωνύμων Ἑταιρειῶν | » | 2.000 |
| 4. Τῶν ἀνακοινώσεων καί προσκλήσεων σέ γενικές συνελεύσεις, τῶν κατά τό ἄρθρο 32 τοῦ Ν. 3221/24 γνωστοποιήσεων, τῶν ἀνακοινώσεων, πού προβλέπονται ἀπό τό ἄρθρο 59 παρ. 3 τοῦ Ν.Δ. 400/70 «περί Ἀλλοδαπῶν Ἀσφαλιστικῶν Ἑταιρειῶν» καί τῶν ἀποφάσεων τοῦ Διοικητικοῦ Συμβουλίου τοῦ ΕΛΤΑ, πού ἀναφέρονται σέ προσωρινές διατάξεις | » | 1.000 |
| 5. Τῶν ἀνακοινώσεων τῶν ὑπό διάλυση Ἀνωνύμων Ἑταιρειῶν, κατά τό Β.Δ. 20/5/1939 | » | 200 |
| 6. Τῶν ἰσολογισμῶν τῶν Ἀνωνύμων Ἑταιρειῶν | » | 4.000 |
| 7. Τῶν συνοπτικῶν μηνιαίων καταστάσεων τῶν Τραπεζικῶν Ἑταιρειῶν | » | 1.000 |
| 8. Τῶν ἀποφάσεων «περί ἐγκρίσεως τιμολογίων τῶν Ἀσφαλιστικῶν Ἑταιρειῶν» | » | 600 |
| 9. Τῶν ὑπουργικῶν ἀποφάσεων «περί παροχῆς ἀδείας ἐπεκτάσεως τῶν ἐργασιῶν Ἀσφαλιστικῶν Ἑταιρειῶν», τῶν ἐκθέσεων περιουσιακῶν στοιχείων Ἀνωνύμων Ἑταιρειῶν γενικά, καί τῶν ἀποφάσεων τοῦ Δ.Σ. τοῦ ΕΛΤΑ, μέ τίς ὁποῖες ἐγκρίνονται καί δημοσιεύονται οἱ κανονισμοί αὐτοῦ | » | 4.000 |
| 10. Τῶν ἀποφάσεων «περί παροχῆς πληρεξουσιότητος πρός ἀντιπροσώπευσιν ἐν Ἑλλάδι ἀλλοδαπῶν Ἑταιρειῶν» καί τῶν ἀποφάσεων «περί μεταβιβάσεως τοῦ χαρτοφυλακίου Ἀσφαλιστικῶν Ἑταιρειῶν κατά τό ἄρθρον 59 παρ. 1 τοῦ Ν.Δ. 400/70» | » | 2.000 |
| 11. Τῶν ἀποφάσεων «περί συγχωνεύσεως Ἀνωνύμων Ἑταιρειῶν» | » | 10.000 |
| 12. Τῶν ἀποφάσεων τῆς Ἐπιτροπῆς τοῦ Χρηματιστηρίου «περί εἰσαγωγῆς χρεωγράφων εἰς τό Χρηματιστήριον πρός διαπραγμάτευσιν, συμφώνως πρός τάς διατάξεις τοῦ ἄρθρου 2 παρ. 3 Α.Ν. 148/67» | Δραχ. | 1.000 |
| 13. Τῶν ἀποφάσεων τῆς Ἐπιτροπῆς κεφαλαιαγορᾶς «περί διαγραφῆς χρεωγράφων ἐκ τοῦ Χρηματιστηρίου, συμφώνως πρός τάς διατάξεις τοῦ ἄρθρου 2 παρ. 4 Α.Ν. 148/1967» | » | 1.000 |

**Β'. Δημοσιεύματα Ἑταιρειῶν Περιωρισμένης Εὐθύνης :**

| | | |
|---|---|---|
| 1. Τῶν καταστατικῶν | » | 1.000 |
| 2. Τῶν τροποποιήσεων τῶν καταστατικῶν | » | 400 |
| 3. Τῶν ἀνακοινώσεων καί προσκλήσεων | » | 200 |
| 4. Τῶν ἰσολογισμῶν | » | 1.000 |
| 5. Τῶν ἐκθέσεων ἐκτιμήσεως περιουσιακῶν στοιχείων | » | 1.000 |

**Γ'. Δημοσιεύματα Ἀλληλασφαλιστικῶν Συνεταιρισμῶν - Ἀλληλασφαλιστικῶν Ταμείων καί Φιλανθρωπικῶν Σωματείων :**

| | | |
|---|---|---|
| 1. Τῶν ὑπουργικῶν ἀποφάσεων «περί χορηγήσεως ἀδείας λειτουργίας Ἀλληλασφαλιστικῶν Συνεταιρισμῶν - Ἀλληλασφαλιστικῶν Ταμείων» | » | 1.000 |
| 2. Τῶν Ἰσολογισμῶν τῶν ἀνωτέρω Συνεταιρισμῶν, Ταμείων καί Σωματείων | » | 1.000 |

| | | |
|---|---|---|
| **ΙΙ. Στό Τέταρτο τεῦχος,** τῶν δικαστικῶν πράξεων, προσκλήσεων καί λοιπῶν δημοσιεύσεων. | » | 400 |

Τό ποσοστό ἐπί τῶν τελῶν δημοσιεύσεων στό Τεῦχος Ἀνωνύμων Ἑταιρειῶν καί Ἑταιρειῶν Περιωρισμένης Εὐθύνης, πού πρέπει νά καταβάλλεται ὑπέρ τοῦ Ταμείου Ἀλληλοβοηθείας Προσωπικοῦ Ἐθνικοῦ Τυπογραφείου (ΤΑΠΕΤ), ὁρίσθηκε γενικά σέ 5ο/ο.

## Δ'. ΚΑΤΑΒΟΛΗ ΣΥΝΔΡΟΜΩΝ - ΤΕΛΩΝ ΔΗΜΟΣΙΕΥΣΕΩΝ ΚΑΙ ΠΟΣΟΣΤΩΝ Τ.Α.Π.Ε.Τ.

1. Οἱ συνδρομές τοῦ ἐσωτερικοῦ καί τά τέλη δημοσιεύσεων προκαταβάλλονται στά Δημόσια Ταμεῖα ἔναντι ἀποδεικτικοῦ εἰσπράξεως, τό ὁποῖο φροντίζει ὁ ἐνδιαφερόμενος νά τό στείλει στήν Ὑπηρεσία τοῦ Ἐθνικοῦ Τυπογραφείου.

2. Οἱ συνδρομές τοῦ ἐξωτερικοῦ εἶναι δυνατό νά στέλνονται καί σέ ἀνάλογο συνάλλαγμα μέ ἐπιταγή ἐπ' ὀνόματι τοῦ Διευθυντῆ τῶν Διοικητικῶν καί Οἰκονομικῶν Ὑποθέσεων τοῦ Ἐθνικοῦ Τυπογραφείου.

3. Τό ὑπέρ τοῦ ΤΑΠΕΤ ποσοστό ἐπί τῶν ἀνωτέρω συνδρομῶν καί τελῶν δημοσιεύσεων καταβάλλεται ὡς ἑξῆς:

α) στήν Ἀθήνα: στό Ταμεῖο τοῦ ΤΑΠΕΤ (Κατάστημα Ἐθνικοῦ Τυπογραφείου),

β) στίς ὑπόλοιπες πόλεις τοῦ Κράτους: στά Δημόσια Ταμεῖα καί ἀποδίδεται στό ΤΑΠΕΤ σύμφωνα μέ τίς 192378/3639/1947(RONEO 185) καί 178048/5321/31.7.65 (RONEO 139) ἐγκύκλιες διαταγές τοῦ Γ.Λ.Κ.,

γ) στίς περιπτώσεις συνδρομῶν ἐξωτερικοῦ: ὅταν ἡ ἀποστολή τους γίνεται μέ ἐπιταγές, μαζί μ'αὐτές στέλνεται καί τό ὑπέρ, τοῦ ΤΑΠΕΤ ποσοστό.

Ὁ Γενικός Διευθυντής
**ΒΑΣΙΛΕΙΟΣ ΣΤ. ΝΙΚΑΣ**